
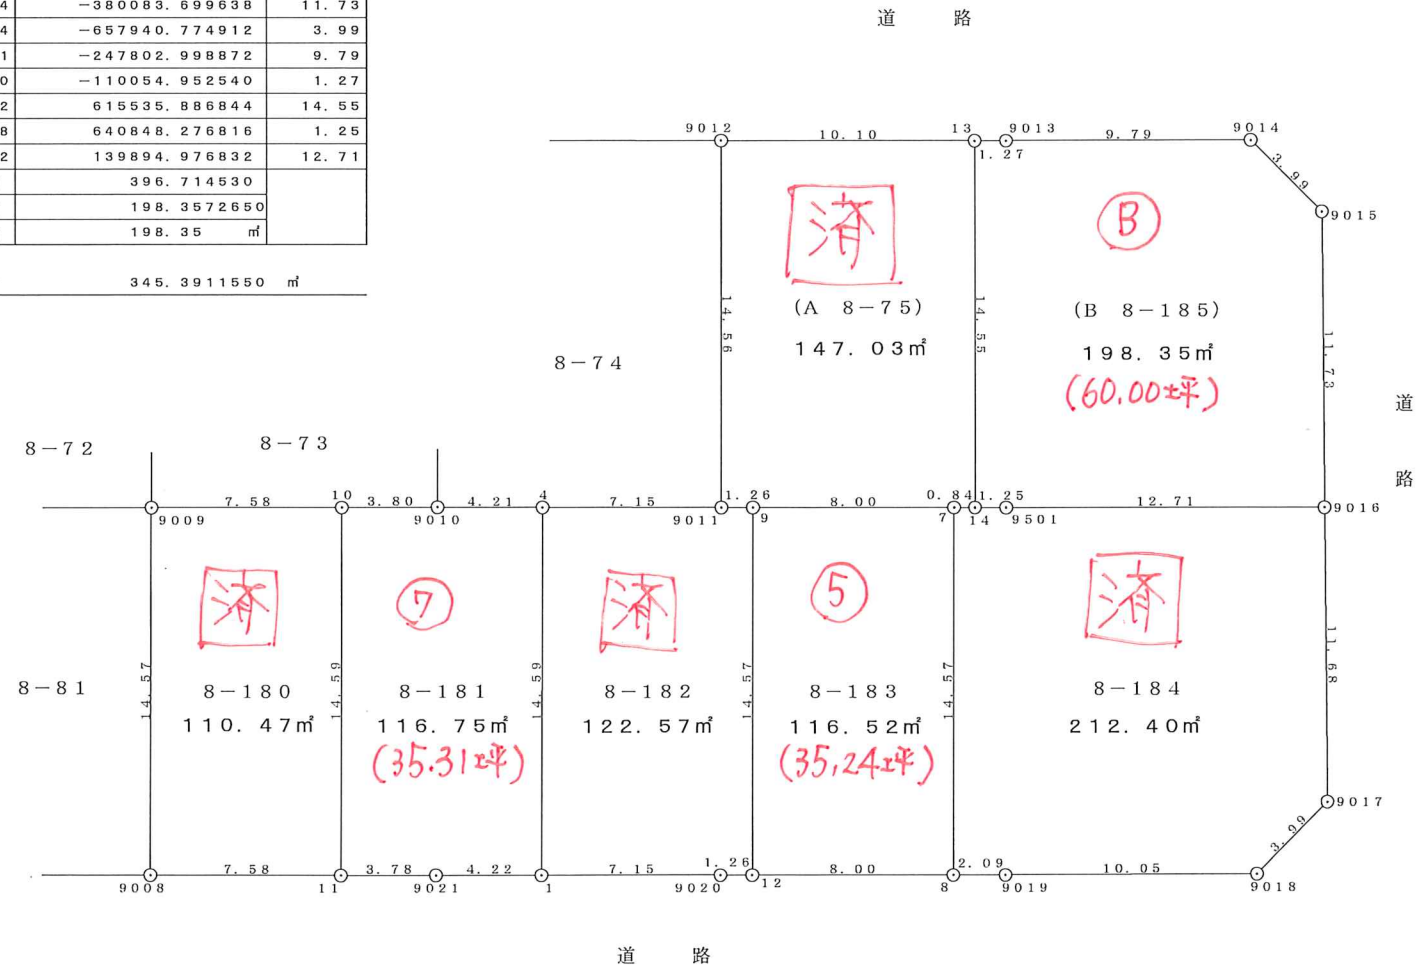


座標求積表

地番 A 8-75				
測点	X _n	Y _n	(X _{n+1} - X _{n-1}) Y _n	距離
13	65560.041	-44324.612	-730159.333476	10.10
9012	65562.339	-44334.449	527136.598610	14.56
9011	65548.151	-44337.728	641699.937344	1.26
9	65547.866	-44336.501	92840.633094	8.00
7	65546.057	-44328.709	88657.418000	0.84
14	65545.866	-44327.888	-619881.185792	14.55
			倍面積	294.067780
			面積	147.0338900
			地積	147.03 m ²

地番 B 8-185				
測点	X _n	Y _n	(X _{n+1} - X _{n-1}) Y _n	距離
9016	65542.710	-44314.294	-380083.699638	11.73
9015	65554.161	-44311.744	-657940.774912	3.99
9014	65557.558	-44313.841	-247802.998872	9.79
9013	65559.753	-44323.380	-110054.952540	1.27
13	65560.041	-44324.612	615535.886844	14.55
14	65545.866	-44327.888	640848.276816	1.25
9501	65545.584	-44326.672	139894.976832	12.71
			倍面積	396.714530
			面積	198.3572650
			地積	198.35 m ²

合計 345.3911550 m²

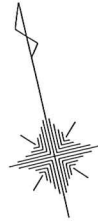

※ () ... 予定地番

図名	現況測量図	
所在	金沢市小坂町西8番75外	
縮尺	1/250	令和3年4月
作成者	石川県白山市徳丸町417番地2 宮本登記測量事務所 土地家屋調査士 宮本久	